


# ARAKLI BELEDİYE BAŞKANLIĞI

## İmar ve Şehircilik Müdürlüğü



ÖLÇEK:1/1000

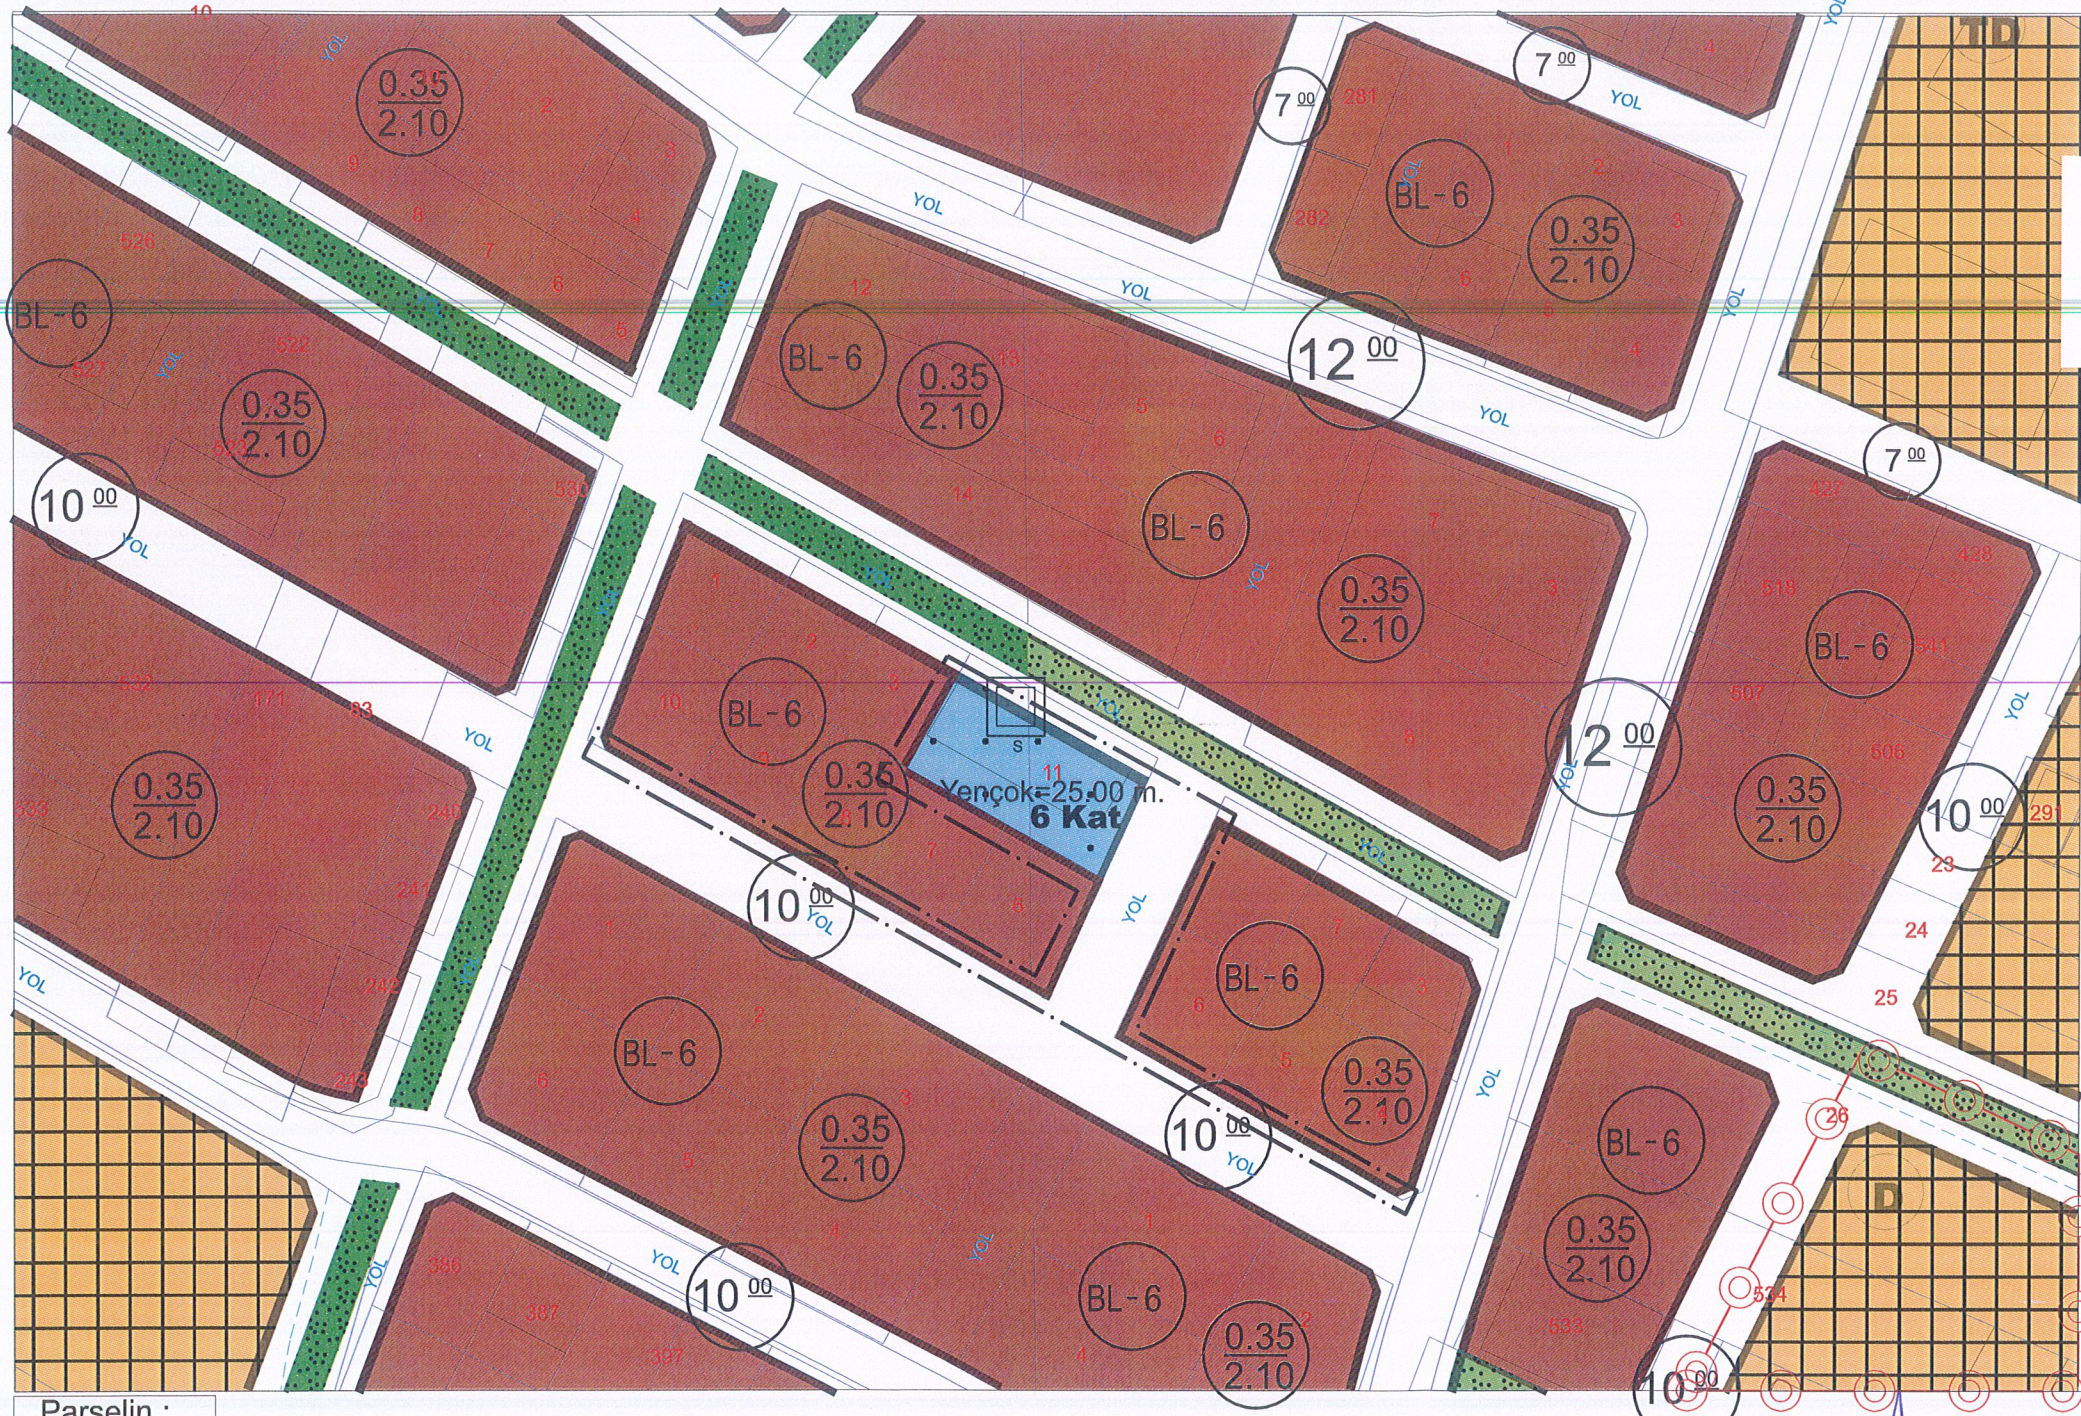

### 1/1000 UYGULAMA İMAR PLANI GENEL HÜKÜMLER

1. Plan değişikliği sınırı Araklı ilçesi, Merkez Mahallesi, 545 Ada 11 Parseli kapsar.
2. Araklı ilçesi, Merkez Mahallesi, 545 Ada 11 Parsel  $Y_{ençok}=25,00$  m 6 Kat yapılanma şartlarına sahip Sağlık Tesis Alanıdır.
3. Açıklanmayan hususlarda Meri Plan Hükümleri ve Meri İmar Yönetmeliği Hükümleri geçerlidir.

Parselin :	
İli	TRABZON
İlçesi	ARAKLI
Mah.	MERKEZ
Ada No.	545
Parsel No.	11

ARAKLI İLÇESİ MERKEZ MAHALLESİ 545 ADA 11 NUMARALI PARSELLERİ KAPSAYAN ALANDA YAPILAN SAĞLIK TESİS ALANI AMAÇLI 1/1000 ÖLÇEKLİ UYGULAMA İMAR PLANI DEĞİŞİKLİĞİ TEKLİFİ, TRABZON BÜYÜKŞEHİR BELEDİYE MECLİSİNİN 15.01.2025 TARİH VE 30 SAYILI KARARIYLA ONAYLANMIŞ OLUP, 3194 SAYILI İMAR KANUNUNUN 8.B MADDESİ GEREĞİNCE 28.02.2025 İLE 28.03.2025 TARİHLERİ ARASINDA BELİRTİLEN GÜNLERDE DÂHİL OLMAK ÜZERE BİR AY SÜREYLE ASKIYA ÇIKARILMIŞTIR.

Zihni HANCI  
İmar ve Şehircilik Müdürü

Halime ARDIÇ  
Şehir Plancısı