

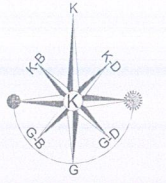


ARAKLI BELEDİYE BAŞKANLIĞI

İmar ve Şehircilik Müdürlüğü

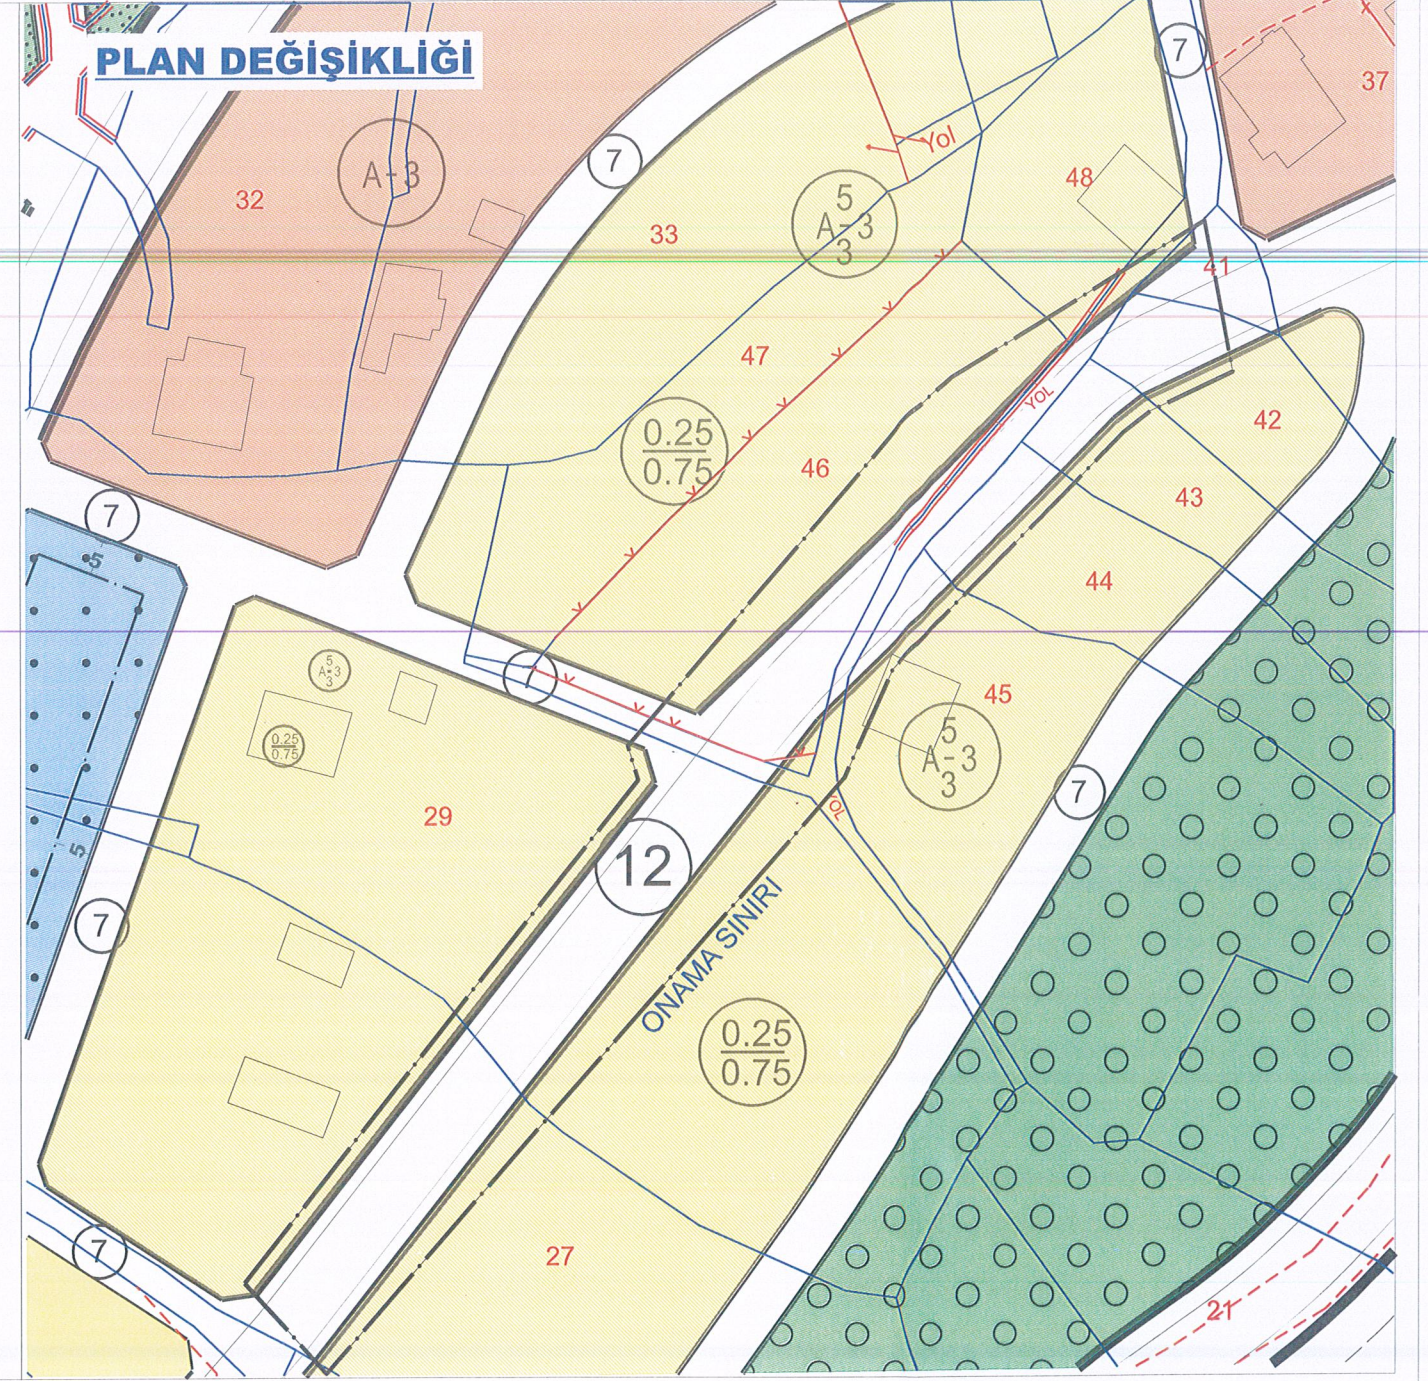

ÖLÇEK:1/1000

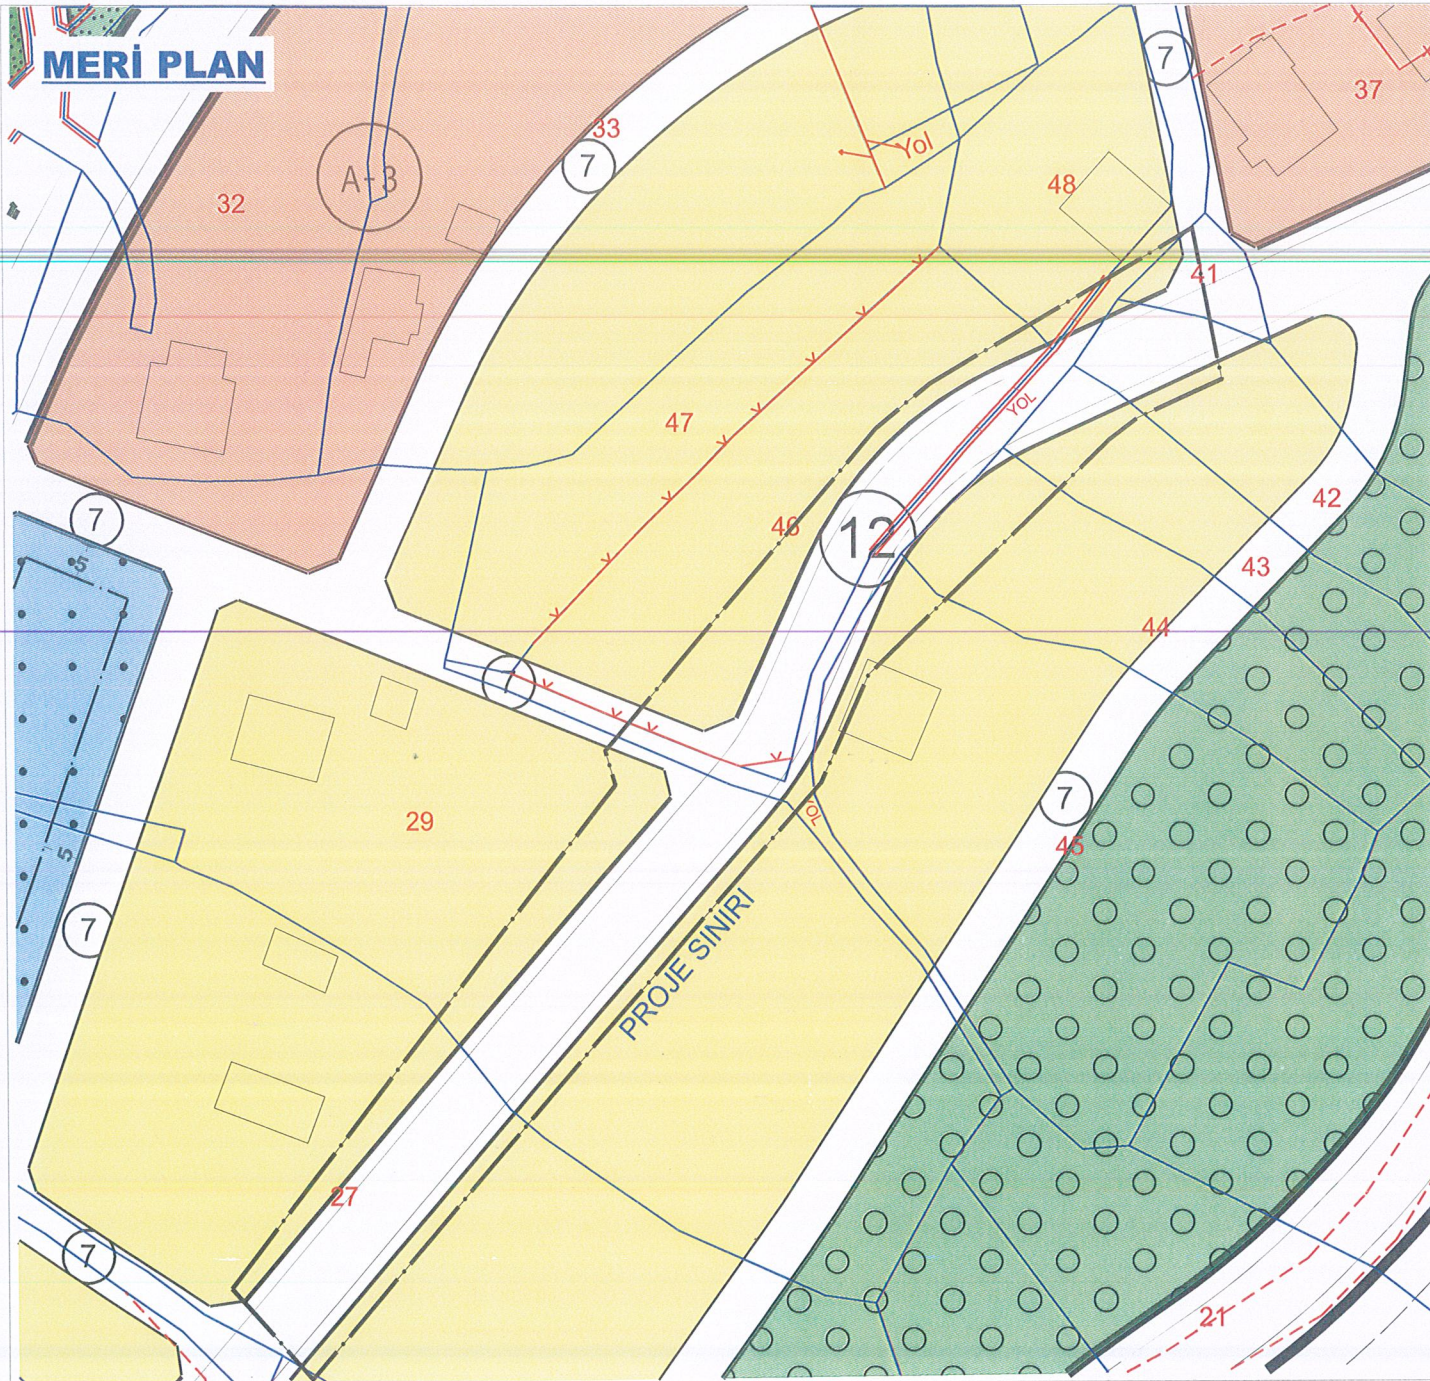

Parselin :

İli	TRABZON
İlçesi	ARAKLI
Mah.	HÜRRİYET
Ada No.	148
Parsel No.	27-29-41-42-43 44-45-46-48

ARAKLI İLÇESİ MERKEZ MAHALLESİ 148 ADA 27-29-41-42-43-44-45-46-48 PARSEL NUMARALI TAŞINMAZLAR ÜZERİNDE BULUNAN YOL GÜZERGAHINDA, YOLUN İMALATININ GÜÇLÜĞÜ VE KAMUYA GETİRECEĞİ EK MALİYETİ AZALTMAK AMACIYLA HAZIRLANAN 1/1000 ÖLÇEKLİ UYGULAMA İMAR PLANI DEĞİŞİKLİĞİ TEKLİFİ, TRABZON BÜYÜKŞEHİR BELEDİYE MECLİSİNİN 13.03.2025 TARİH VE 145 SAYILI KARARIYLA ONAYLANMIŞ OLUP, 3194 SAYILI İMAR KANUNUNUN 8.B MADDESİ GEREĞİNCE 27.03.2025 İLE 27.04.2025 TARİHLERİ ARASINDA BELİRTİLEN GÜNLERDE DÂHİL OLMAK ÜZERE BİR AY SÜREYLE ASKIYA ÇIKARILMIŞTIR.

Halime ARDIÇ
Şehir Plancısı

Zihni HANCI
İmar ve Şehircilik Müdürü