

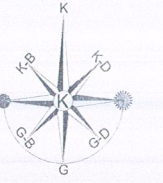


ARAKLI BELEDİYE BAŞKANLIĞI

İmar ve Şehircilik Müdürlüğü

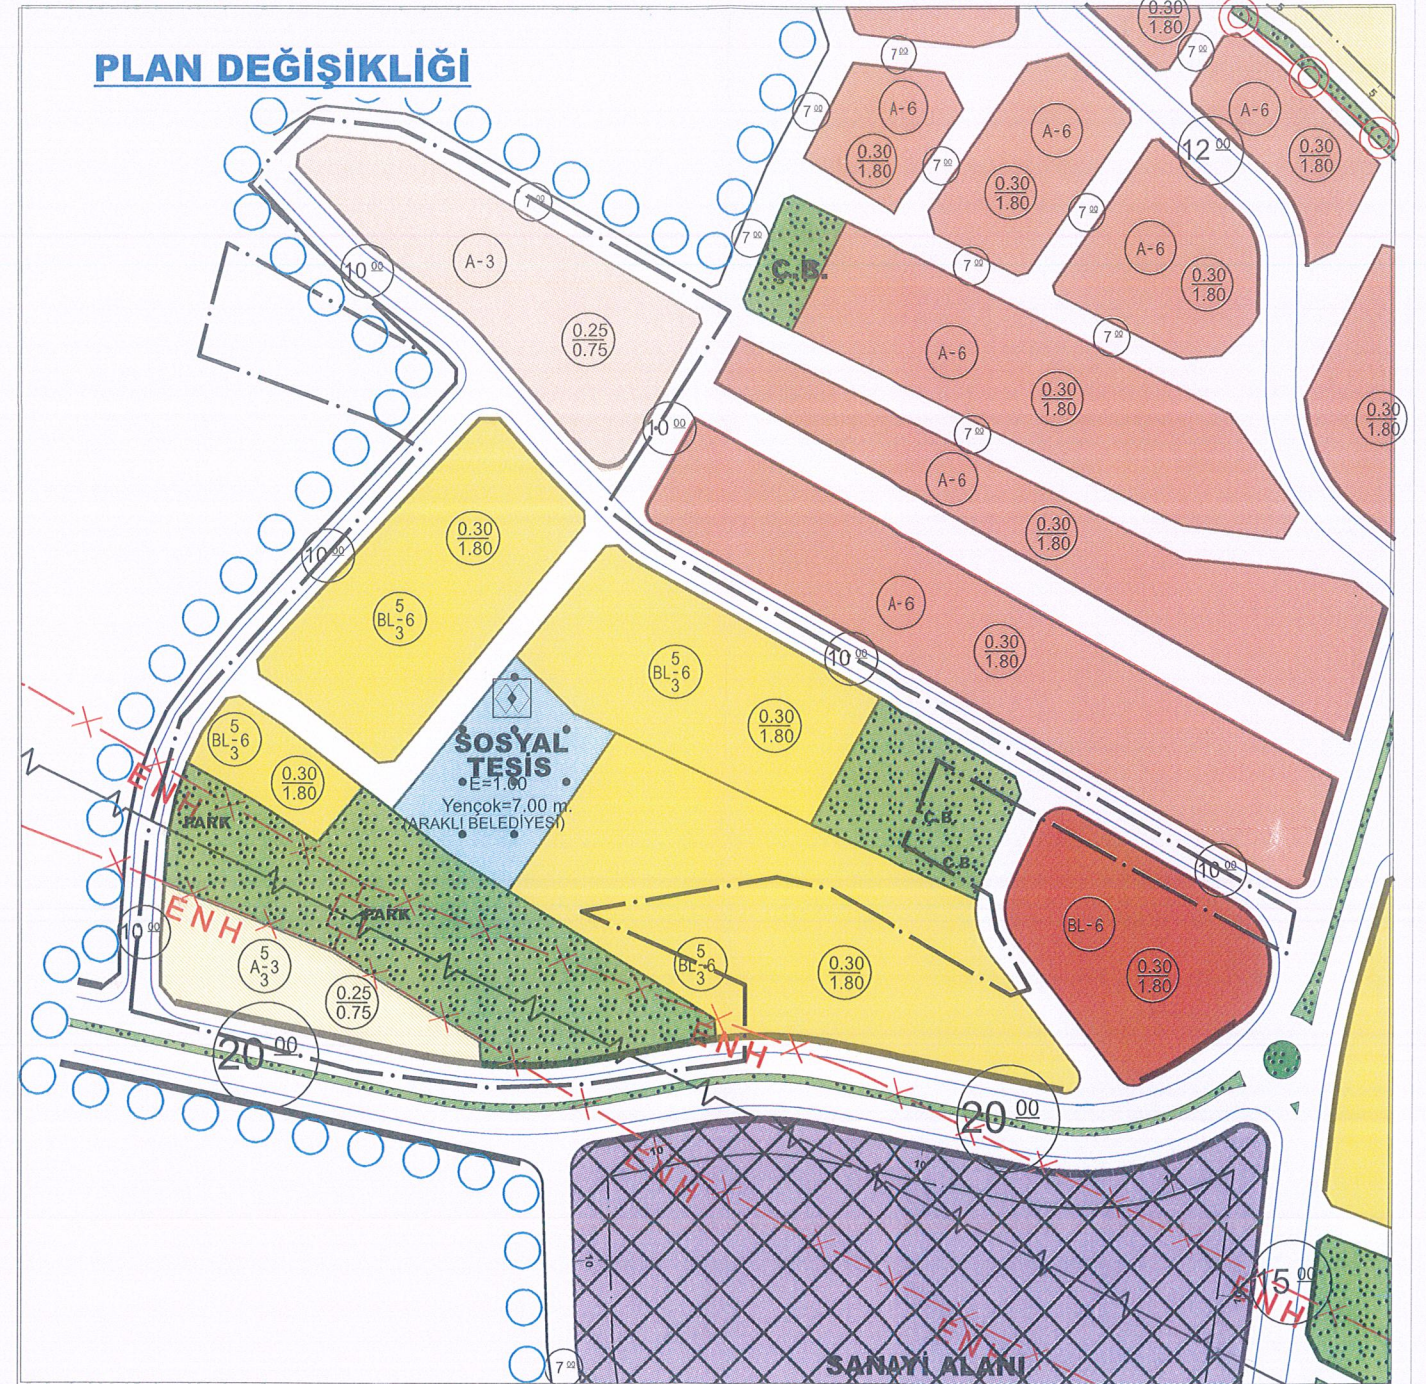

ÖLÇEK:1/2000

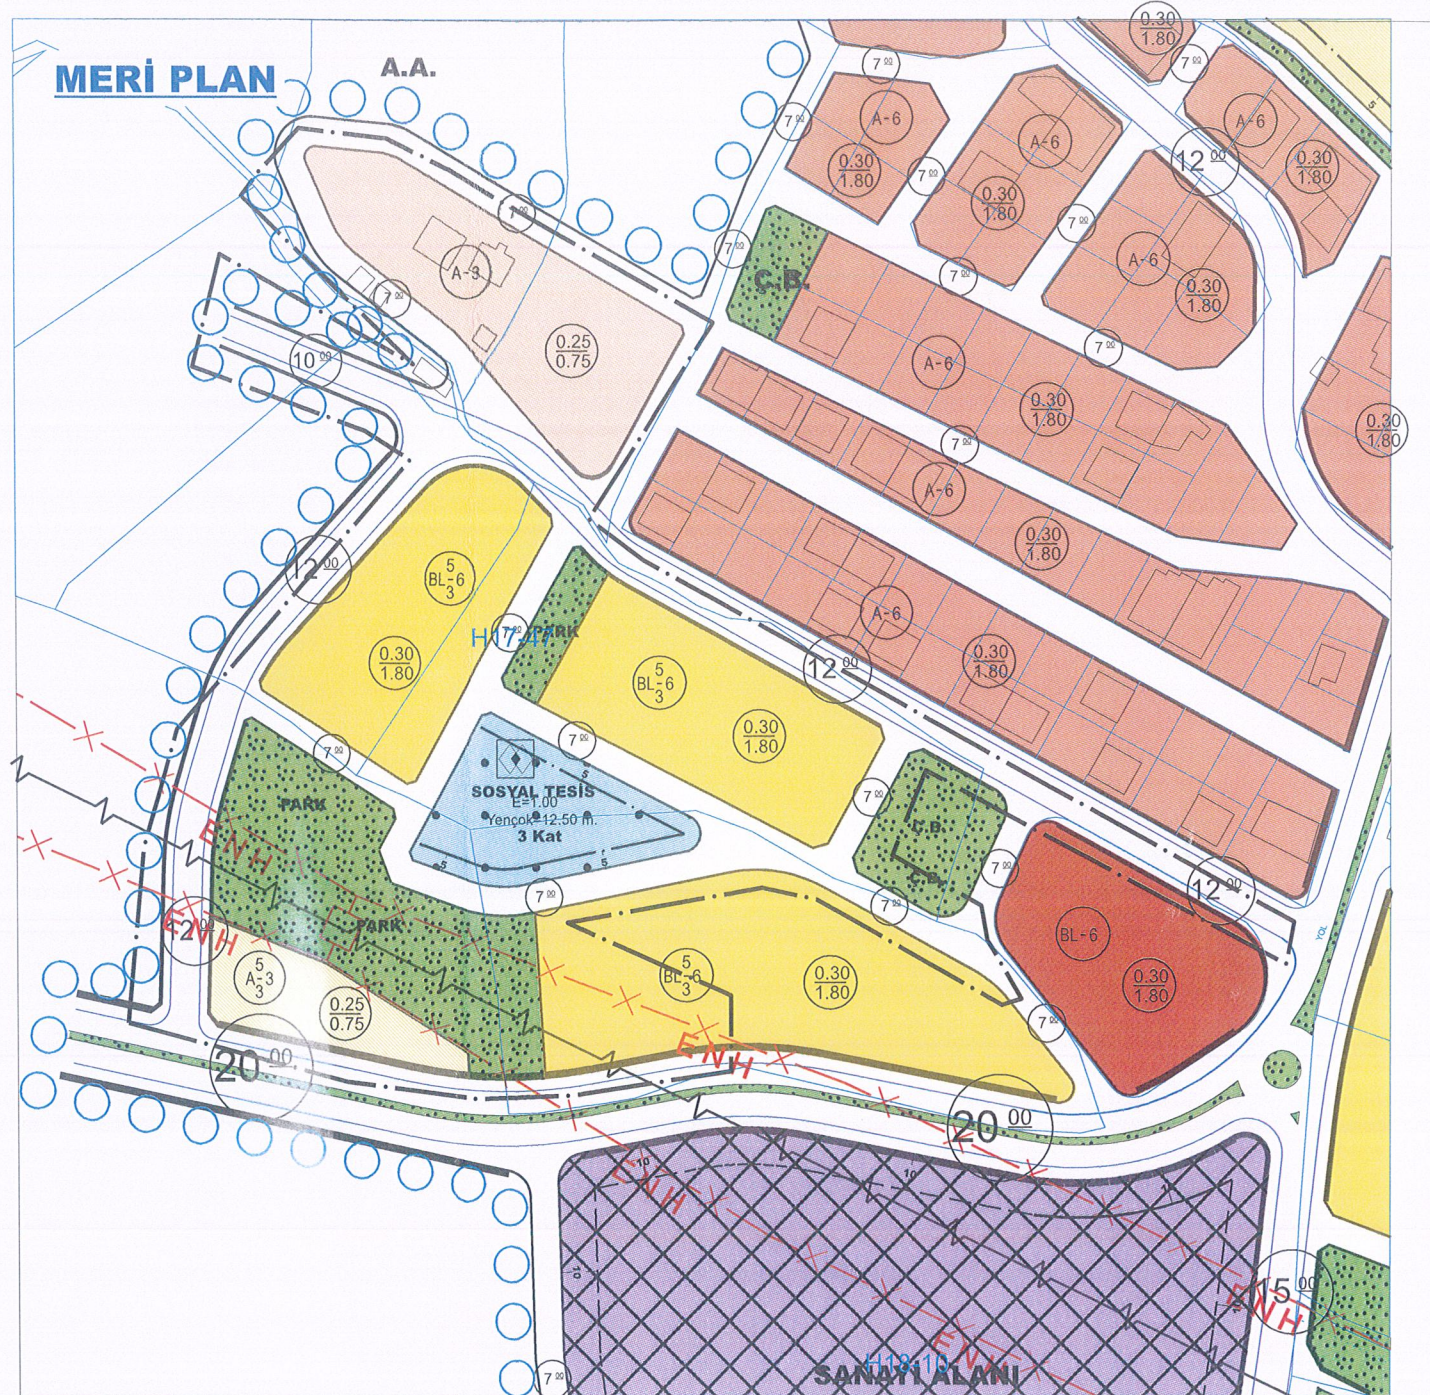

Parselin :

İli	TRABZON	
İlçesi	ARAKLI	
Mah.	HÜRRİYET	YEŞİLCE
Ada/Parsel	365/8-9-10-11 360/3-4	108/3-4 5-6-7-8 9-10

ARAKLI İLÇESİ HÜRRİYET MAHALLESİ 365 ADA 8-9-10-11 PARSEL VE 360 ADA 3-4 PARSEL, YEŞİLCE MAHALLESİ 108 ADA 3-4-5-6-7-8-9-10 PARSEL NUMARALI TAŞINMAZLARI KAPSAYAN ALANDA HAZIRLANAN 1/1000 ÖLÇEKLİ REVİZYON UYGULAMA İMAR PLANI DEĞİŞİKLİĞİ, TRABZON BÜYÜKŞEHİR BELEDİYE MECLİSİNİN 13.06.2025 TARİH VE 271 SAYILI KARARIYLA ONAYLANMIŞ OLUP, 3194 SAYILI İMAR KANUNUNUN 8.B MADDESİ GEREĞİNCE 22.07.2025 İLE 22.08.2025 TARİHLERİ ARASINDA BELİRTİLEN GÜNLERDE DÂHİL OLMAK ÜZERE BİR AY SÜREYLE ASKIYA ÇIKARILMIŞTIR.

Halime ARDIÇ
Şehir Plancısı

Zihni HANCI
İmar ve Şehircilik Müdürü