


AFETE MARUZ BÖLGE HARİTASI

İLİ : TRABZON
İLÇESİ : HAYRAT
MAH : TÜRKELİ
PAFTA : G44-A-16-C-1-C

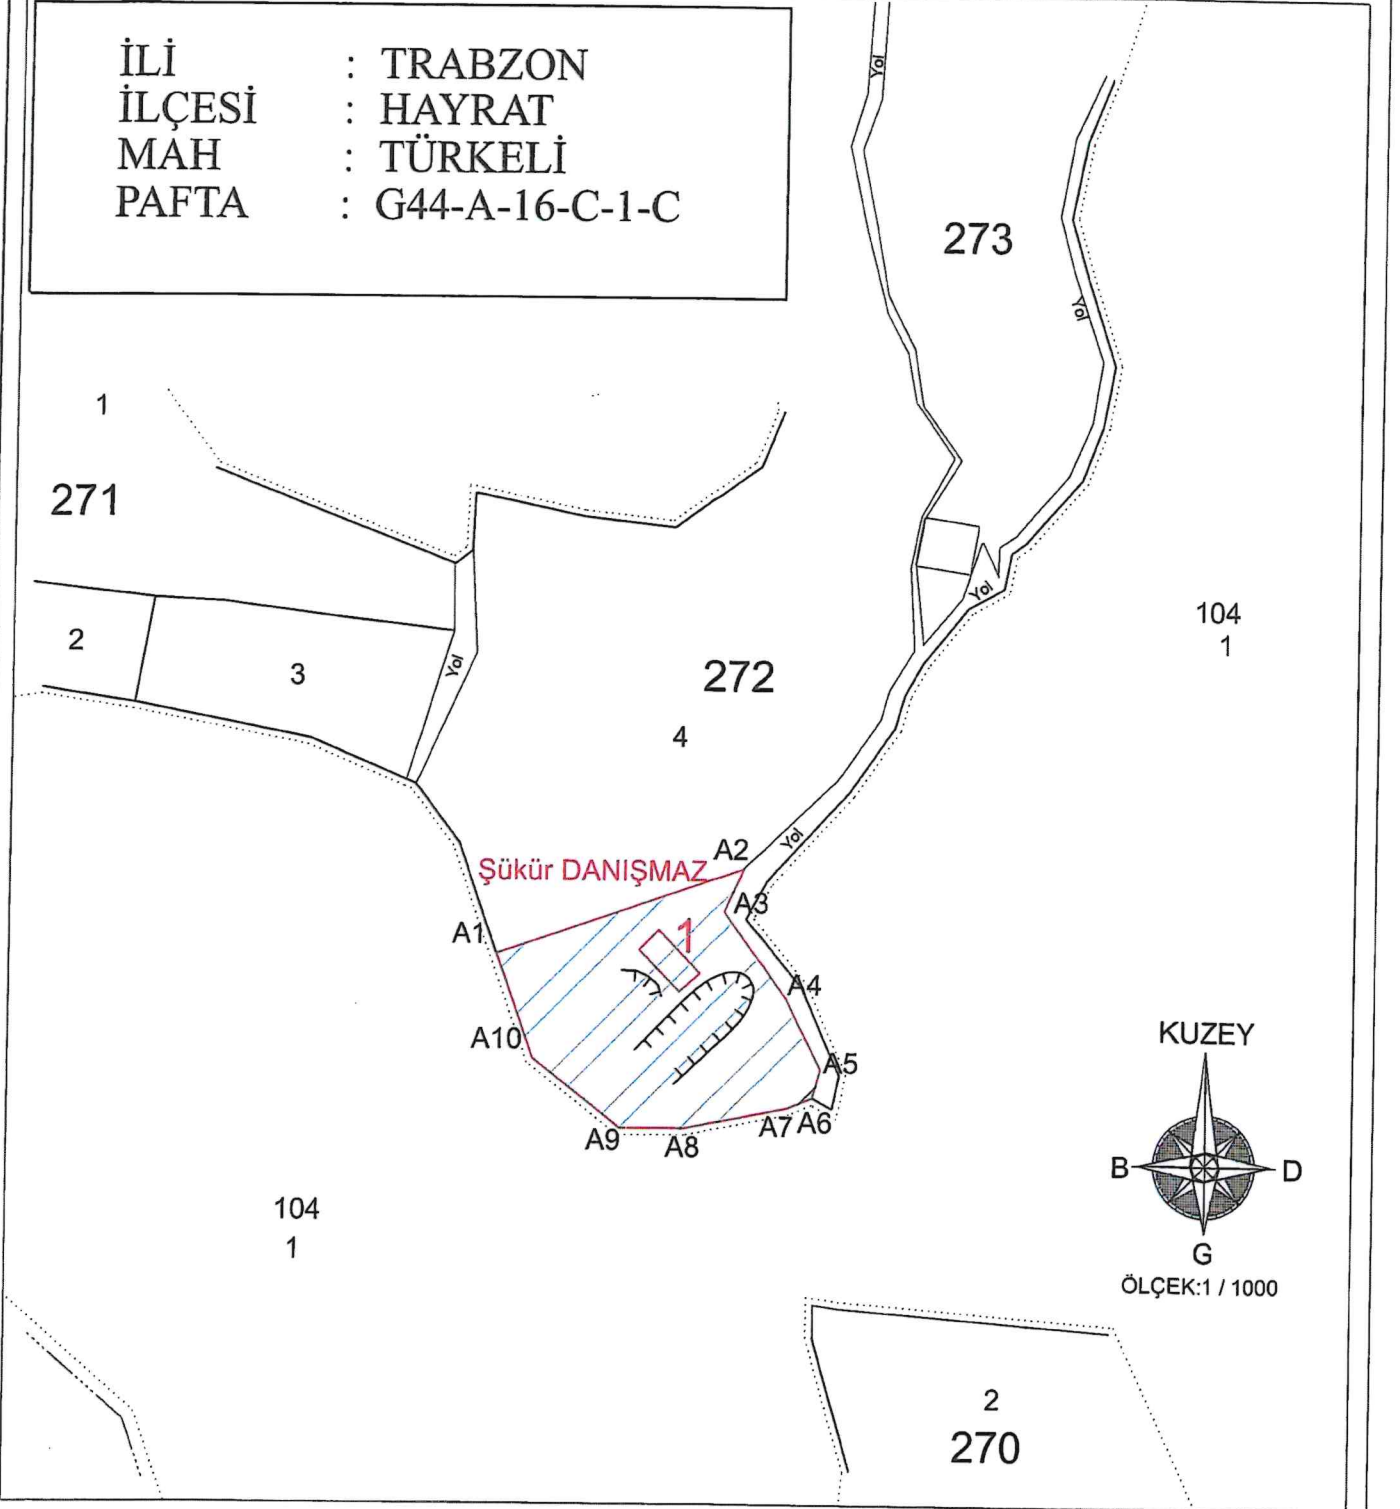

KOORDİNAT UTM 3 ITRF 96

NoktaNo	Y	X
A1	586766.50	4521829.53
A2	586802.59	4521841.92
A3	586799.73	4521835.76
A4	586808.85	4521823.35
A5	586814.05	4521813.12
A6	586812.91	4521808.98
A7	586809.28	4521807.47
A8	586794.18	4521804.41
A9	586784.72	4521804.40
A10	586771.92	4521814.41

GÖSTERİM



Afete Maruz Bölge
(Yapı ve İkamete Yasaklı Afet Bölgesi)



Afete Maruz Konut

T.C.
TRABZON VALİLİĞİ
İL AFET VE ACIL DURUM MÜDÜRLÜĞÜ
Planlama ve Zarar Azaltma Şubesi

HAZIRLAYAN

Yasemin HÜSEYİNPAŞAOĞLU
Jeoloji Müh.

Mehmet ALİMİSOĞLU
Hrt.Müh.

ONAY


...../2025
Mustafa HÜSEYİNPAŞAOĞLU
İl Müdürü

EK:2


AFETE MARUZ BÖLGE HARİTASI

İLİ : TRABZON
İLÇESİ : ARAKLI
MAH : TÜRKELİ
PAFTA : G44-A-16-C-1-C

KUZEY

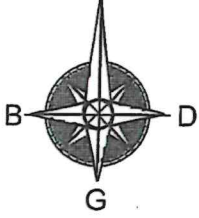

ÖLÇEK: 1 / 1000

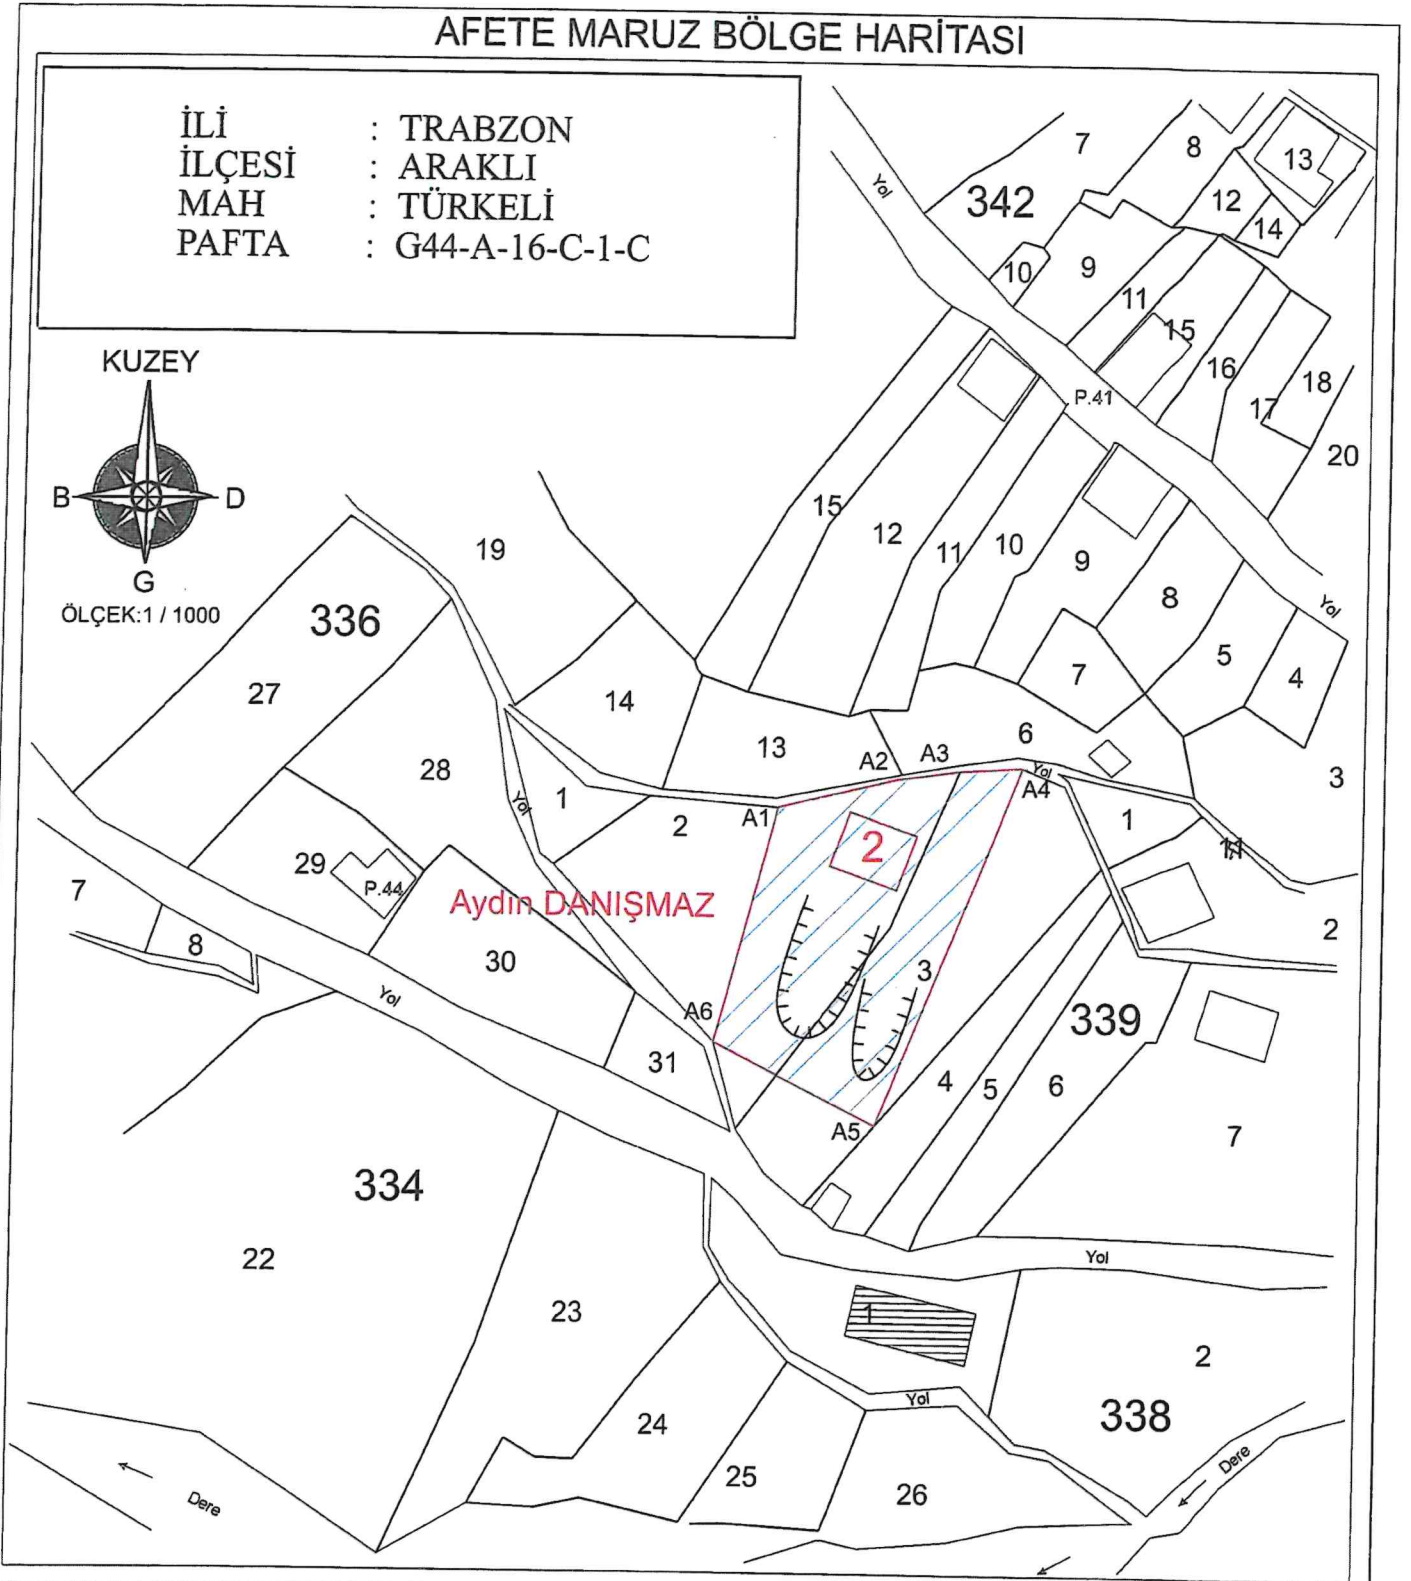

KOORDİNAT UTM 3 ITRF 96

NoktaNo	Y	X
A1	587136.72	4520335.61
A2	587153.98	4520339.80
A3	587162.85	4520341.10
A4	587172.28	4520341.62
A5	587151.27	4520289.65
A6	587127.59	4520301.49

GÖSTERİM



Afete Maruz Bölge
(Yapı ve İkamete Yasaklı Afet Bölgesi)



Afete Maruz Konut

T.C.
TRABZON VALİLİĞİ
İL AFET VE ACİL DURUM MÜDÜRLÜĞÜ
Planlama ve Zarar Azaltma Şubesi

HAZIRLAYAN

Yasemin HÜSEYİNPAŞAOĞLU
İşletici Müh.

Mehmet ALİMİSOĞLU
Hrt.Müh.

ONAY

2025
Mustafa HÜSEYİNPAŞAOĞLU
İl Müdürü

EK:3