


İmar ve Şehircilik Müdürlüğü

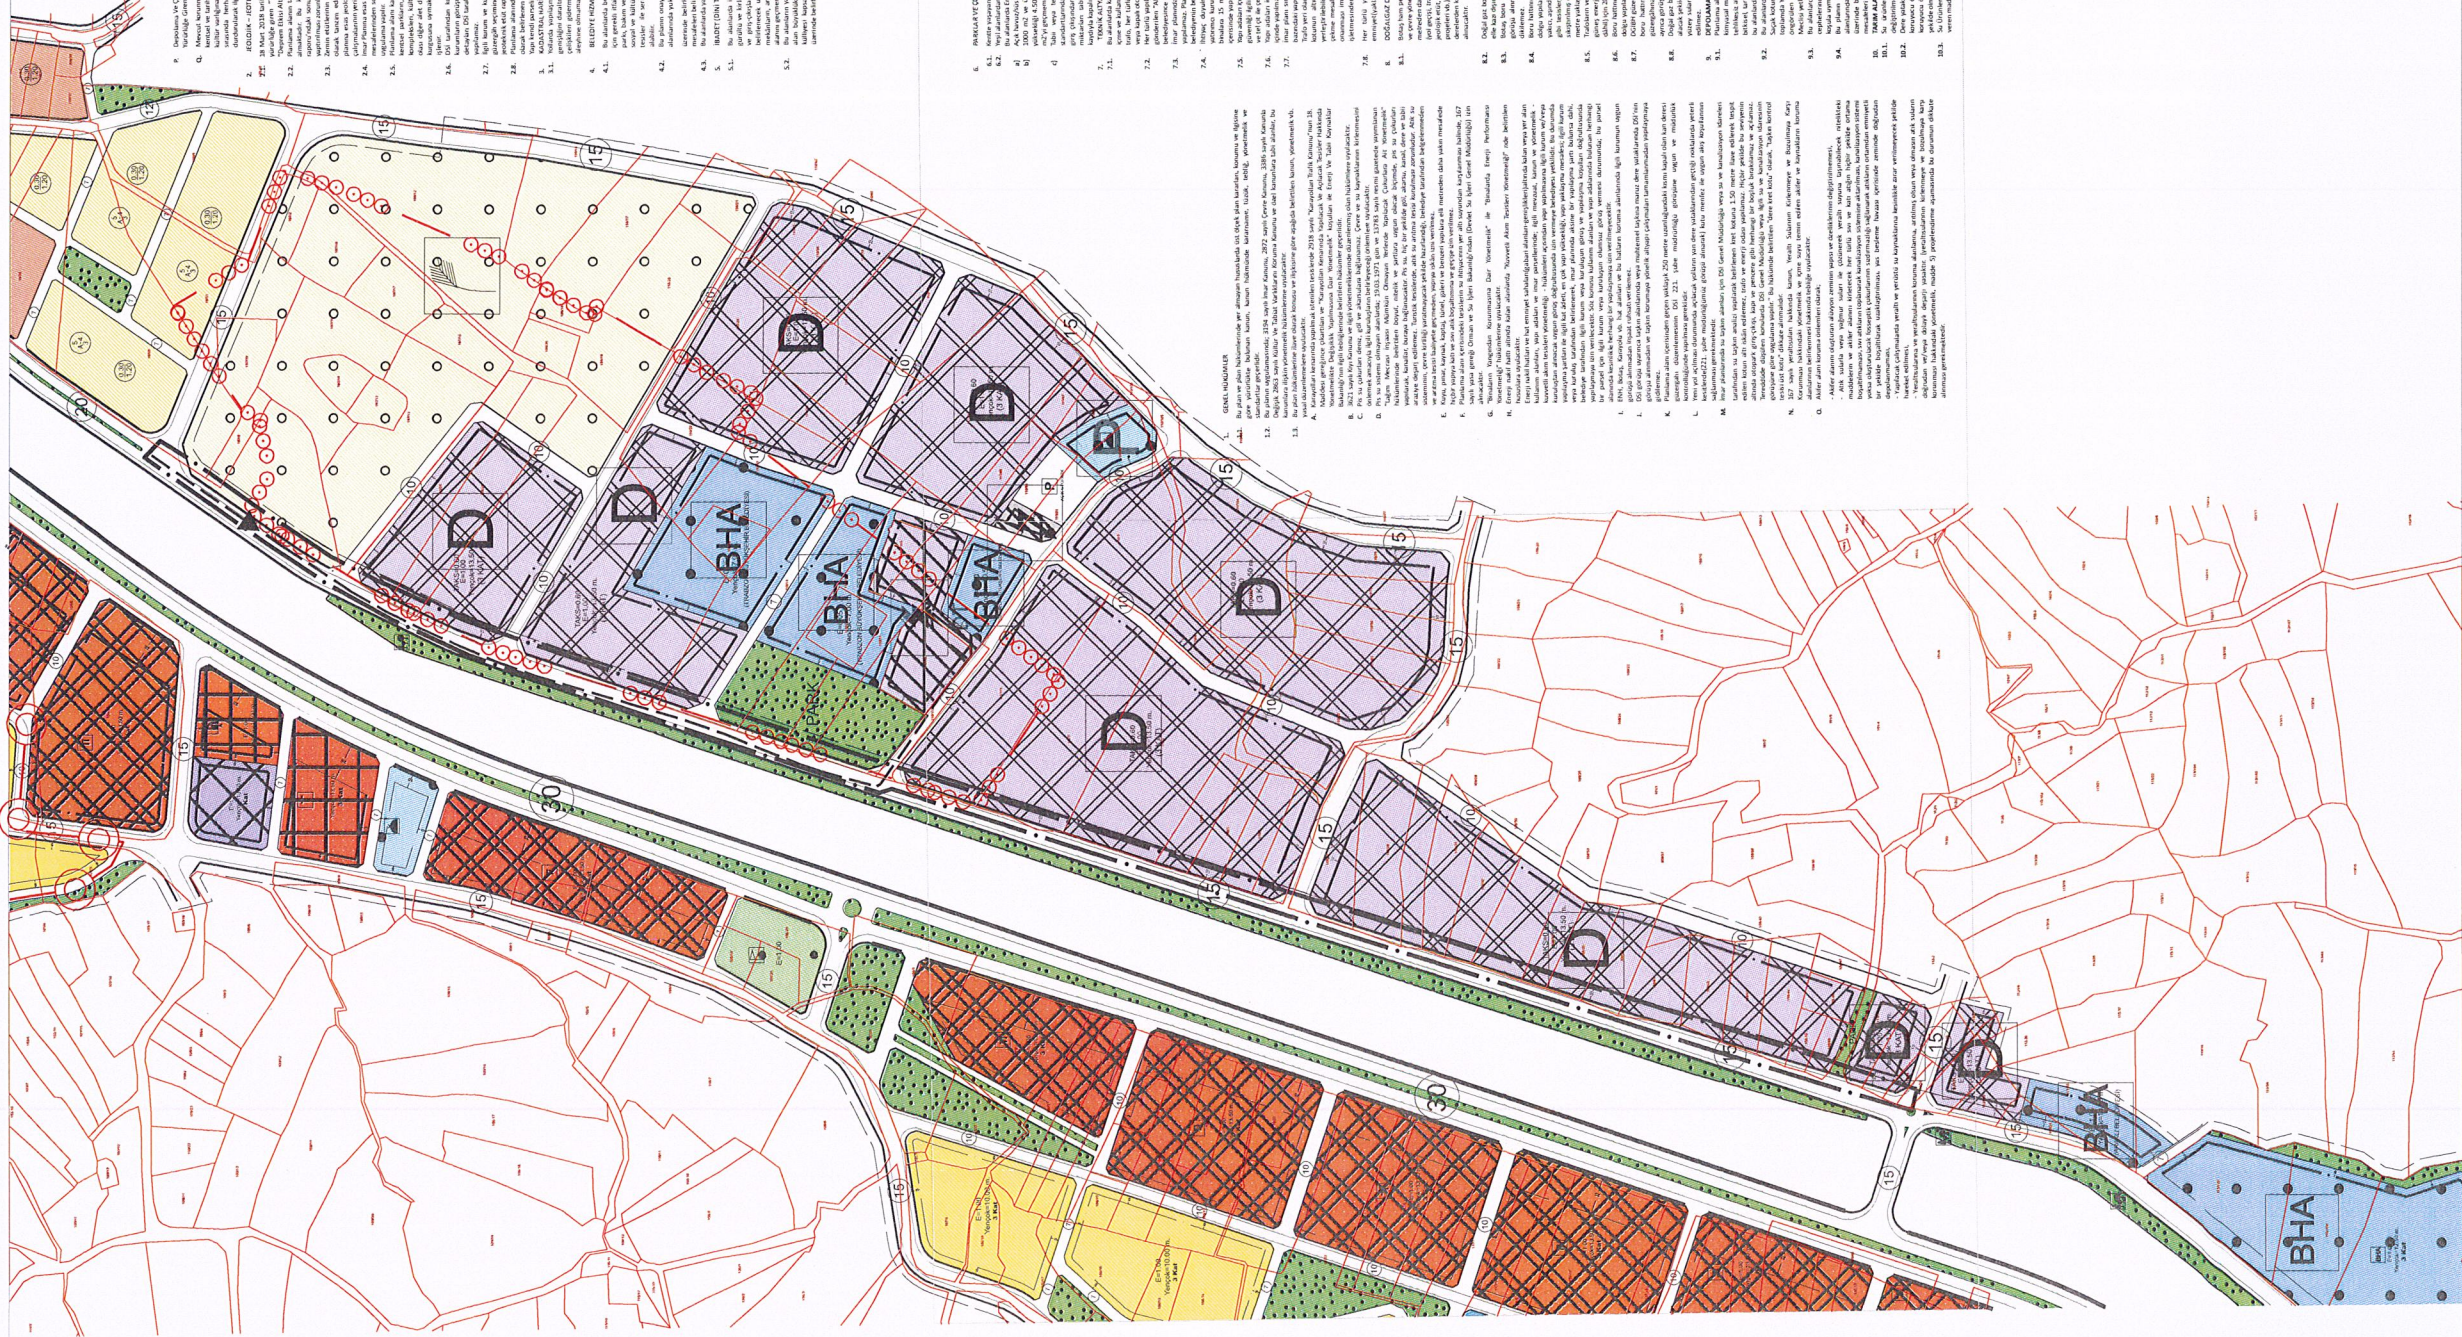

Parselin :	
İli	TRABZON
İlçesi	ARAKLI
Mah.	YASSIKAYA-ÇAMLIÇA
Ada No.	
Parsel No.	

ARAKLI İLÇESİ YASSIYAKA MAHALLESİNDE VE ÇAMLIÇA MAHALLESİNDE
 “DEPOLAMA TESİS ALANI” KULLANIMINA YÖNELİK HAZIRLANMIŞ OLAN
 1/1000 ÖLÇEKLİ UYGULAMA İMAR PLANI TEKLİFİ, TRABZON BÜYÜKŞEHİR
 BELEDİYE MECLİSİNİN 10.09.2025 TARİH VE 373 SAYILI KARARIYLA
 ONAYLANMIŞ OLUP, 3194 SAYILI İMAR KANUNUNUN 8.B MADDESİ
 GEREĞİNCE 20.10.2025 İLE 20.11.2025 TARİHLERİ ARASINDA BELİRTELEN
 GÜNLERDE DÂHİL OLMAK ÜZERE BİR AY SÜREYLE ASKIYA
 ÇIKARILMIŞTIR.

Necmettin BAYRAKTAR
Harita Mühendisi

Halime ARDIÇ
Şehir Plancısı

Zihni HANCI
İmar ve Şehircilik Müdürü

ve Şehircilik Müdürü