



ARAKLI BELEDİYE BAŞKANLIĞI

İmar ve Şehircilik Müdürlüğü

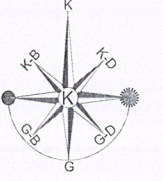


ÖLÇEK:1/1000

MERİ PLAN

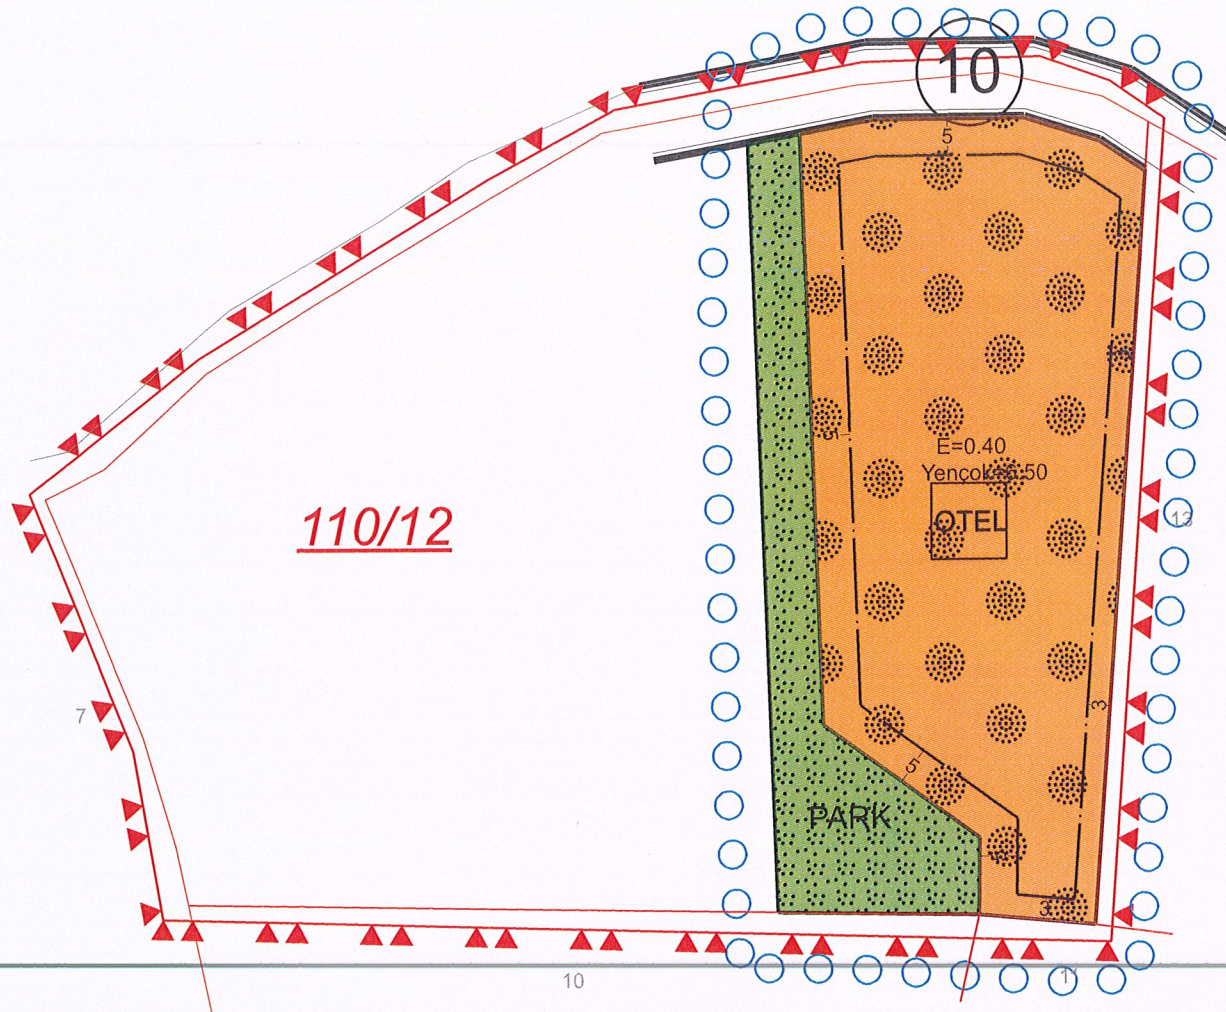

PLAN DEĞİŞİKLİĞİ

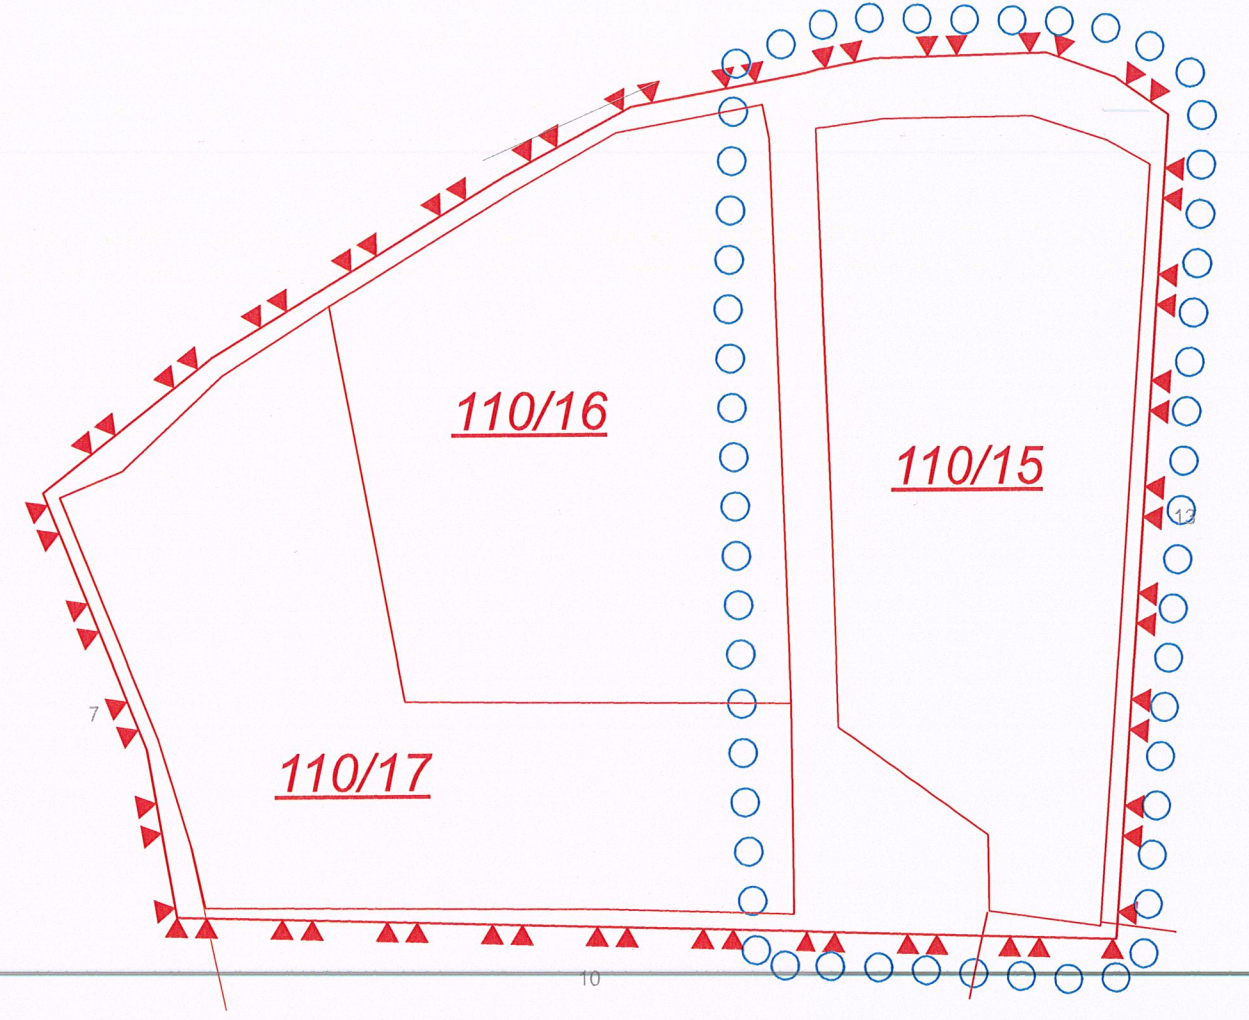

Parselin :

İli	TRABZON
İlçesi	ARAKLI
Mah.	YEŞİLCE
Ada No.	110
Parsel No.	15

ARAKLI İLÇESİ SINIRLARI İÇERİSİNDE YEŞİLCE MAHALLESİ 110 ADA 15 PARSEL VE BİR KISIM TESCİL DIŞI ALANA AİT 1/1000 ÖLÇEKLİ UYGULAMA İMAR PLANI DEĞİŞİKLİĞİ TRABZON BÜYÜKŞEHİR BELEDİYE MECLİSİ'NİN 13.01.2026 TARİH VE 15 SAYILI KARARI İLE ONAYLANMIŞ OLUP, 3194 SAYILI İMAR KANUNUNUN 8.B MADDESİ GEREĞİNCE 17.02.2026 TARİHİ İLE 17.03.2026 TARİHLERİ ARASINDA BELİRTİLEN GÜNLERDE DÂHİL OLMAK ÜZERE BİR AY SÜREYLE ASKIYA ÇIKARILMIŞTIR.

Halime ARDIÇ
Şehir Plancısı

Zihni HANCI
İmar ve Şehircilik Müdürü