


DÜZENLEME SINIR KROKİSİ
ARAKLI ÖZGEN 3. BÖLGE

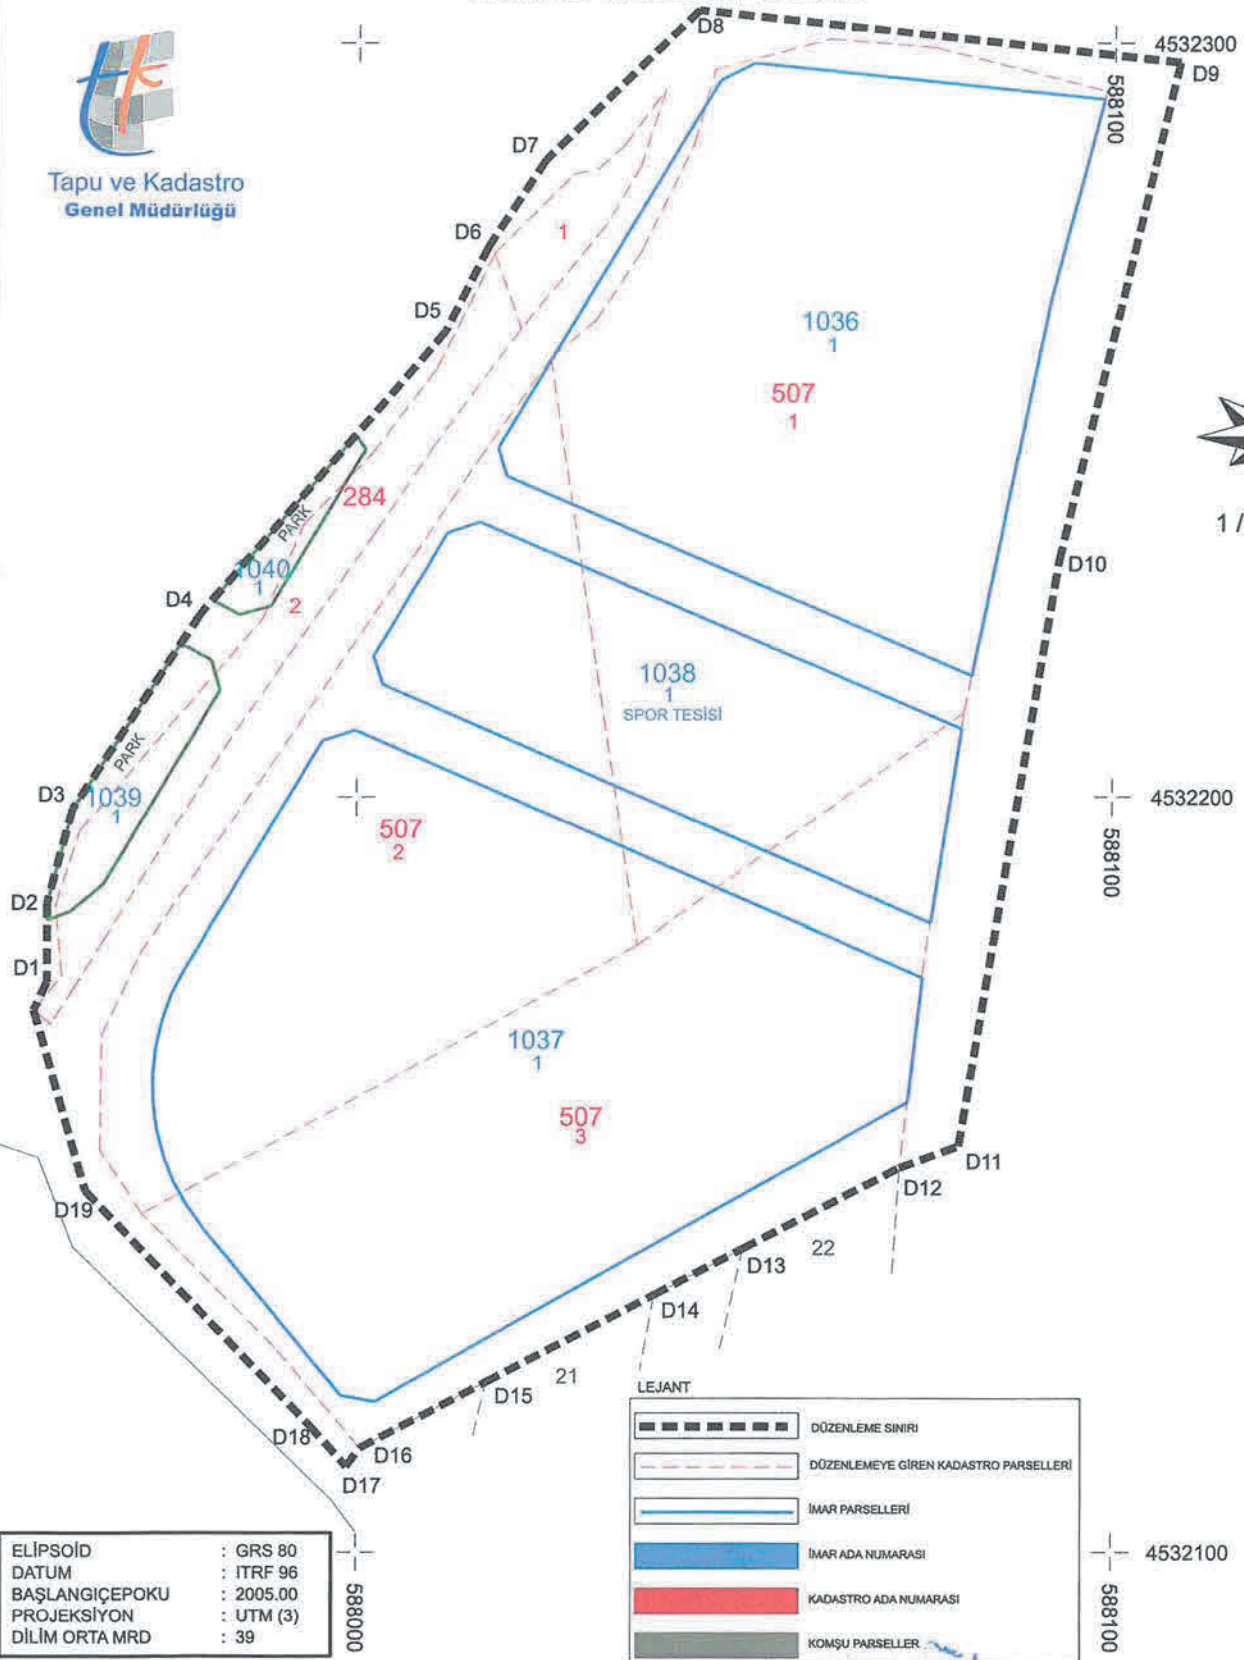

Tapu ve Kadastro
Genel Müdürlüğü



ELİPSOİD : GRS 80
DATUM : ITRF 96
BAŞLANGIÇEPOKU : 2005.00
PROJEKSİYON : UTM (3)
DİLİM ORTA MRD : 39

LEJANT

	DÜZENLEME SINIRI
	DÜZENLEMESİNE GİREN KADASTRO PARSELLERİ
	İMAR PARSELLERİ
	İMAR ADA NUMARASI
	KADASTRO ADA NUMARASI
	KOMŞU PARSELLER

İL	TRABZON	DÜZENLEYEN	UYGUNDUR (BELEDİYE / ÖZEL İDARE / PROJE İDARESİ)	KADASTRO MÜDÜRLÜĞÜ
İLÇE	ARAKLI	ADİ SOYADI	KONTROL EDEN	KONTROL EDİLMİŞTİR.
KÖY/MAHALLE	ÖZGEN	ÜNVAN	<i>Necmettin BAYRAKTAR</i>	<i>Zihni HANCI</i>
PAFTA NO	-	İMZA	<i>Harita Mühendisi</i>	<i>İmar ve Şehircilik Müdürü</i>
ADA/PARSEL NO	MUHTELİF	TARİH		