


PARSELASYON HARİTASI

ARAKLI KALECİK 3-1 BÖLGE

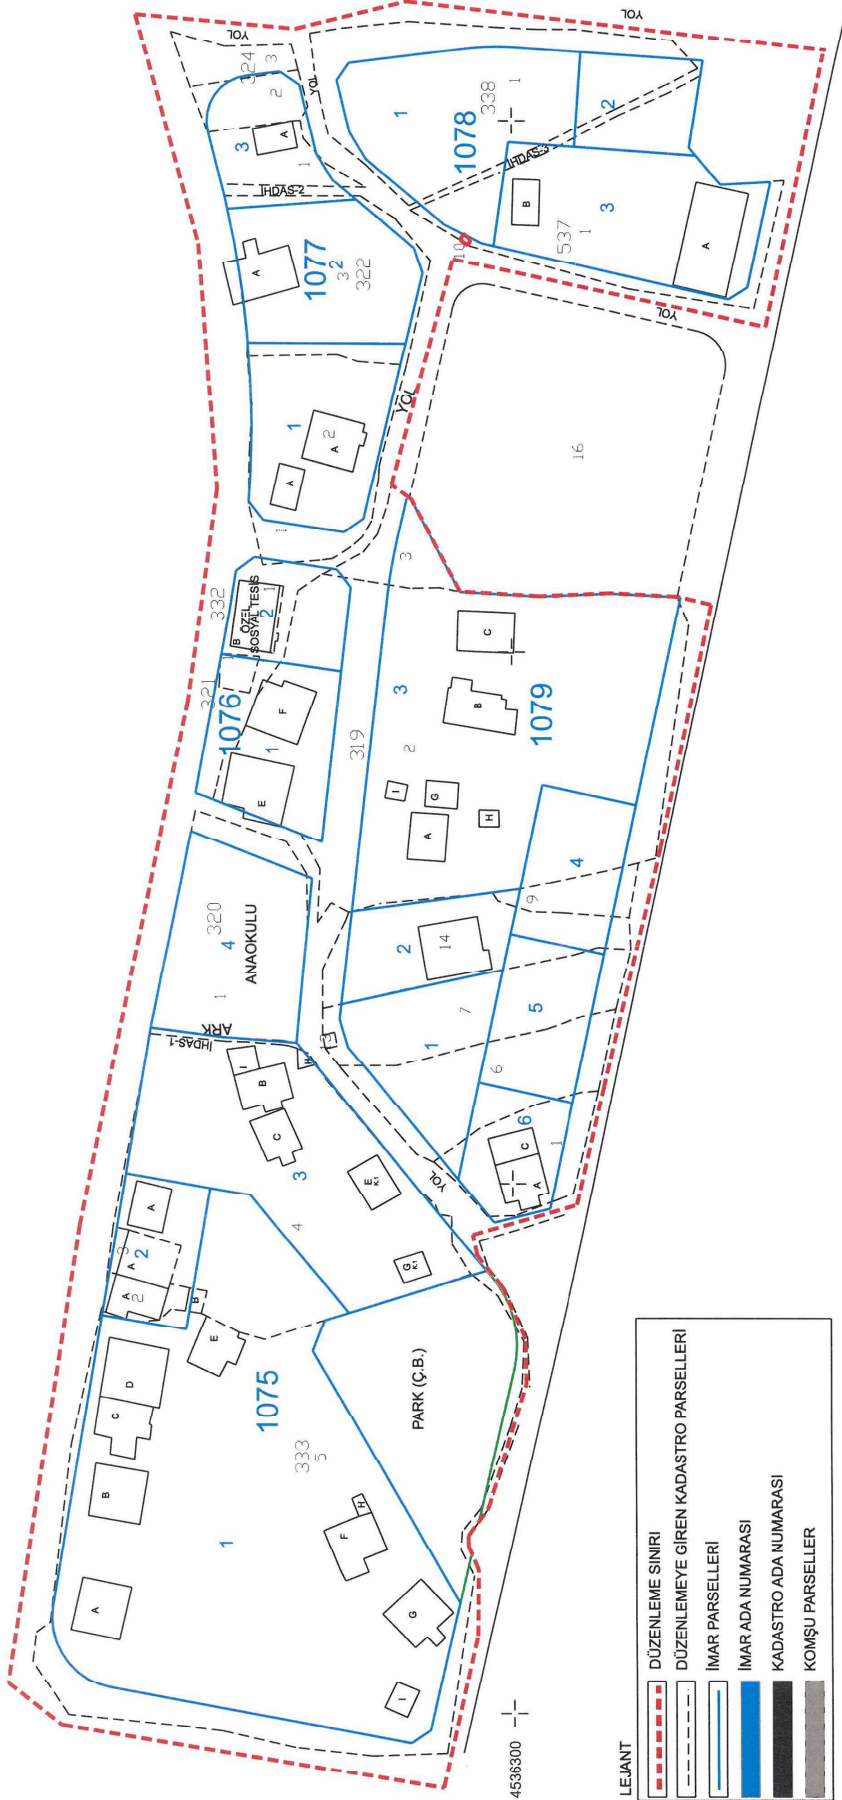

LEJANT

	DÜZENLEME SINIRI
	DÜZENLEMESİNE GİREN KADASTRO PARSELLERİ
	IMAR PARSELLERİ
	IMAR ADA NUMARASI
	KADASTRO ADA NUMARASI
	KOMŞU PARSELLER



Tapu ve Kadastro Genel Müdürlüğü

ELİPSOİD	: GRS 80
DATUM	: ITRF 96
BAŞLANGIÇÇEÇOKU	: 2005.00
PROJEKSİYON	: UTM (3)
DİLİM ORTA MRD	: 39

İmar ve Şehircilik Daire Başkanlığı GÖRÜLMÜŞTÜR

İmza: Ertil KAYA

İmza: Yücel Mithendisi

18.06.2026

Encümen Kararı ile Onaylandı.

18.06.2026

İL	TRABZON	DÜZENLEYEN	UYGUNDUR (BELEDİYE / ÖZEL İDARE / PROJE İDARESİ) KONTROL EDEN	KADASTRO MÜDÜRLÜĞÜ KONTROL EDİLMİŞTİR.
İLÇE	ARAKLI	ADI SOYADI		
KÖY/MAHALLE	KALECİK	ÜNVAN	Necmettin BAYRAKTAR	
PAFTA NO		İMZA	Harita Müfettişi	
ADA/PARSEL NO	MUHTELİF	TARİH		